




Local comercial de 0 dormitorios en Ciudad Quesada

Ref: MLSC4102562

139.000€

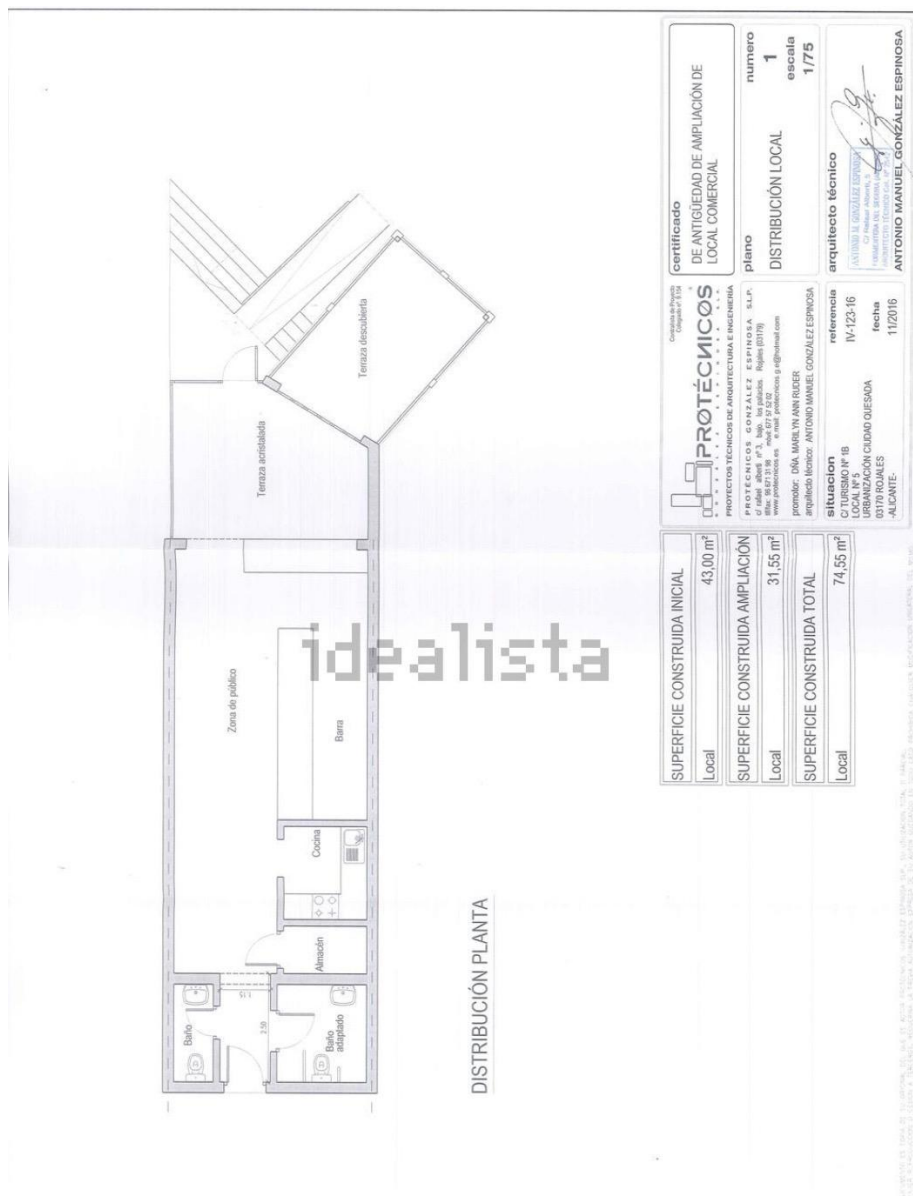

PROTECNICOS PROYECTOS TÉCNICOS DE ARQUITECTURA E INGENIERÍA Urb. Alcazar nº3, 1º.º, 1º.º planta. Reg. (B119) www.protecnicos.es © 2015		certificado DE ANTIGÜEDAD DE AMPLIACIÓN DE LOCAL COMERCIAL
PROTECNICOS PROYECTOS TÉCNICOS DE ARQUITECTURA E INGENIERÍA Urb. Alcazar nº3, 1º.º, 1º.º planta. Reg. (B119) www.protecnicos.es © 2015	plano DISTRIBUCIÓN LOCAL	numero 1
PROTECNICOS PROYECTOS TÉCNICOS DE ARQUITECTURA E INGENIERÍA Urb. Alcazar nº3, 1º.º, 1º.º planta. Reg. (B119) www.protecnicos.es © 2015	arquitecto técnico ANTONIO MANUEL GONZÁLEZ ESPINOSA	escala 1/75
PROTECNICOS PROYECTOS TÉCNICOS DE ARQUITECTURA E INGENIERÍA Urb. Alcazar nº3, 1º.º, 1º.º planta. Reg. (B119) www.protecnicos.es © 2015	situación C/ TURISMO Nº 18 LOCAL Nº 5 URBANIZACIÓN CIUDAD QUESADA ALICANTE	referencia IV-125-16
PROTECNICOS PROYECTOS TÉCNICOS DE ARQUITECTURA E INGENIERÍA Urb. Alcazar nº3, 1º.º, 1º.º planta. Reg. (B119) www.protecnicos.es © 2015	fecha 11/2016	
PROTECNICOS PROYECTOS TÉCNICOS DE ARQUITECTURA E INGENIERÍA Urb. Alcazar nº3, 1º.º, 1º.º planta. Reg. (B119) www.protecnicos.es © 2015	superficie construida inicial Local 43,00 m²	
PROTECNICOS PROYECTOS TÉCNICOS DE ARQUITECTURA E INGENIERÍA Urb. Alcazar nº3, 1º.º, 1º.º planta. Reg. (B119) www.protecnicos.es © 2015	superficie construida ampliación Local 31,55 m²	
PROTECNICOS PROYECTOS TÉCNICOS DE ARQUITECTURA E INGENIERÍA Urb. Alcazar nº3, 1º.º, 1º.º planta. Reg. (B119) www.protecnicos.es © 2015	superficie construida total Local 74,55 m²	



Tipo vivienda : Local comercial

Localidad : Ciudad Quesada

Dormitorios : 0

Baños : 0

Vivienda : 86 m²

✓ Terraza

✓ Aire acondicionado

Descubre una excelente oportunidad en el centro de Ciudad Quesada. Este local comercial, estratégicamente ubicado en una de las zonas más concurridas, es ideal para emprender tu negocio. Su distribución ofrece un espacio versátil, que incluye una terraza al aire libre, perfecta para captar una clientela que valore las experiencias exteriores. Además, el local cuenta con dos baños, una pequeña cocina y un trastero, adaptándose a diversos tipos de negocio. Este espacio se ofrece tanto en venta como en alquiler con opción a compra, brindando flexibilidad en las condiciones. Aprovecha el potencial de este local para iniciar o ampliar tu negocio en una ubicación inmejorable de Ciudad Quesada. Para más detalles sobre las condiciones de venta o arrendamiento, no dudes en consultarme.